

**Agenzia del Territorio
CATASTO FABBRICATI
Ufficio Provinciale di
Trieste**

Dichiarazione protocollo n. TS0055918 del 20/06/2006

Planimetria di u.i.u. in Comune di Trieste

Viale Raffaele Sanzio

civ.

Identificativi Catastali:

Sezione: J

Foglio: 12

Particella: 3086

Subalterno: 44

Compilata da:

Clai Euro

Iscritto all'albo:

Geometri

Prov. Trieste



N. 623

Scheda n. 1

Scala 1:100

PIANO SEMINTERRATO

H= 2.46

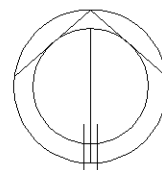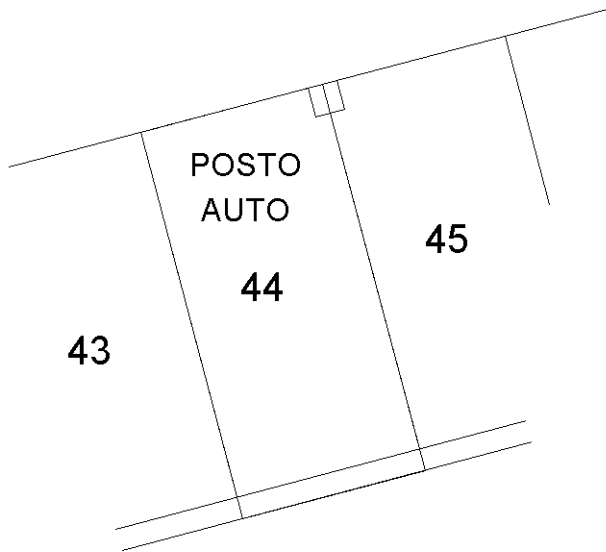

Ultima planimetria in atti